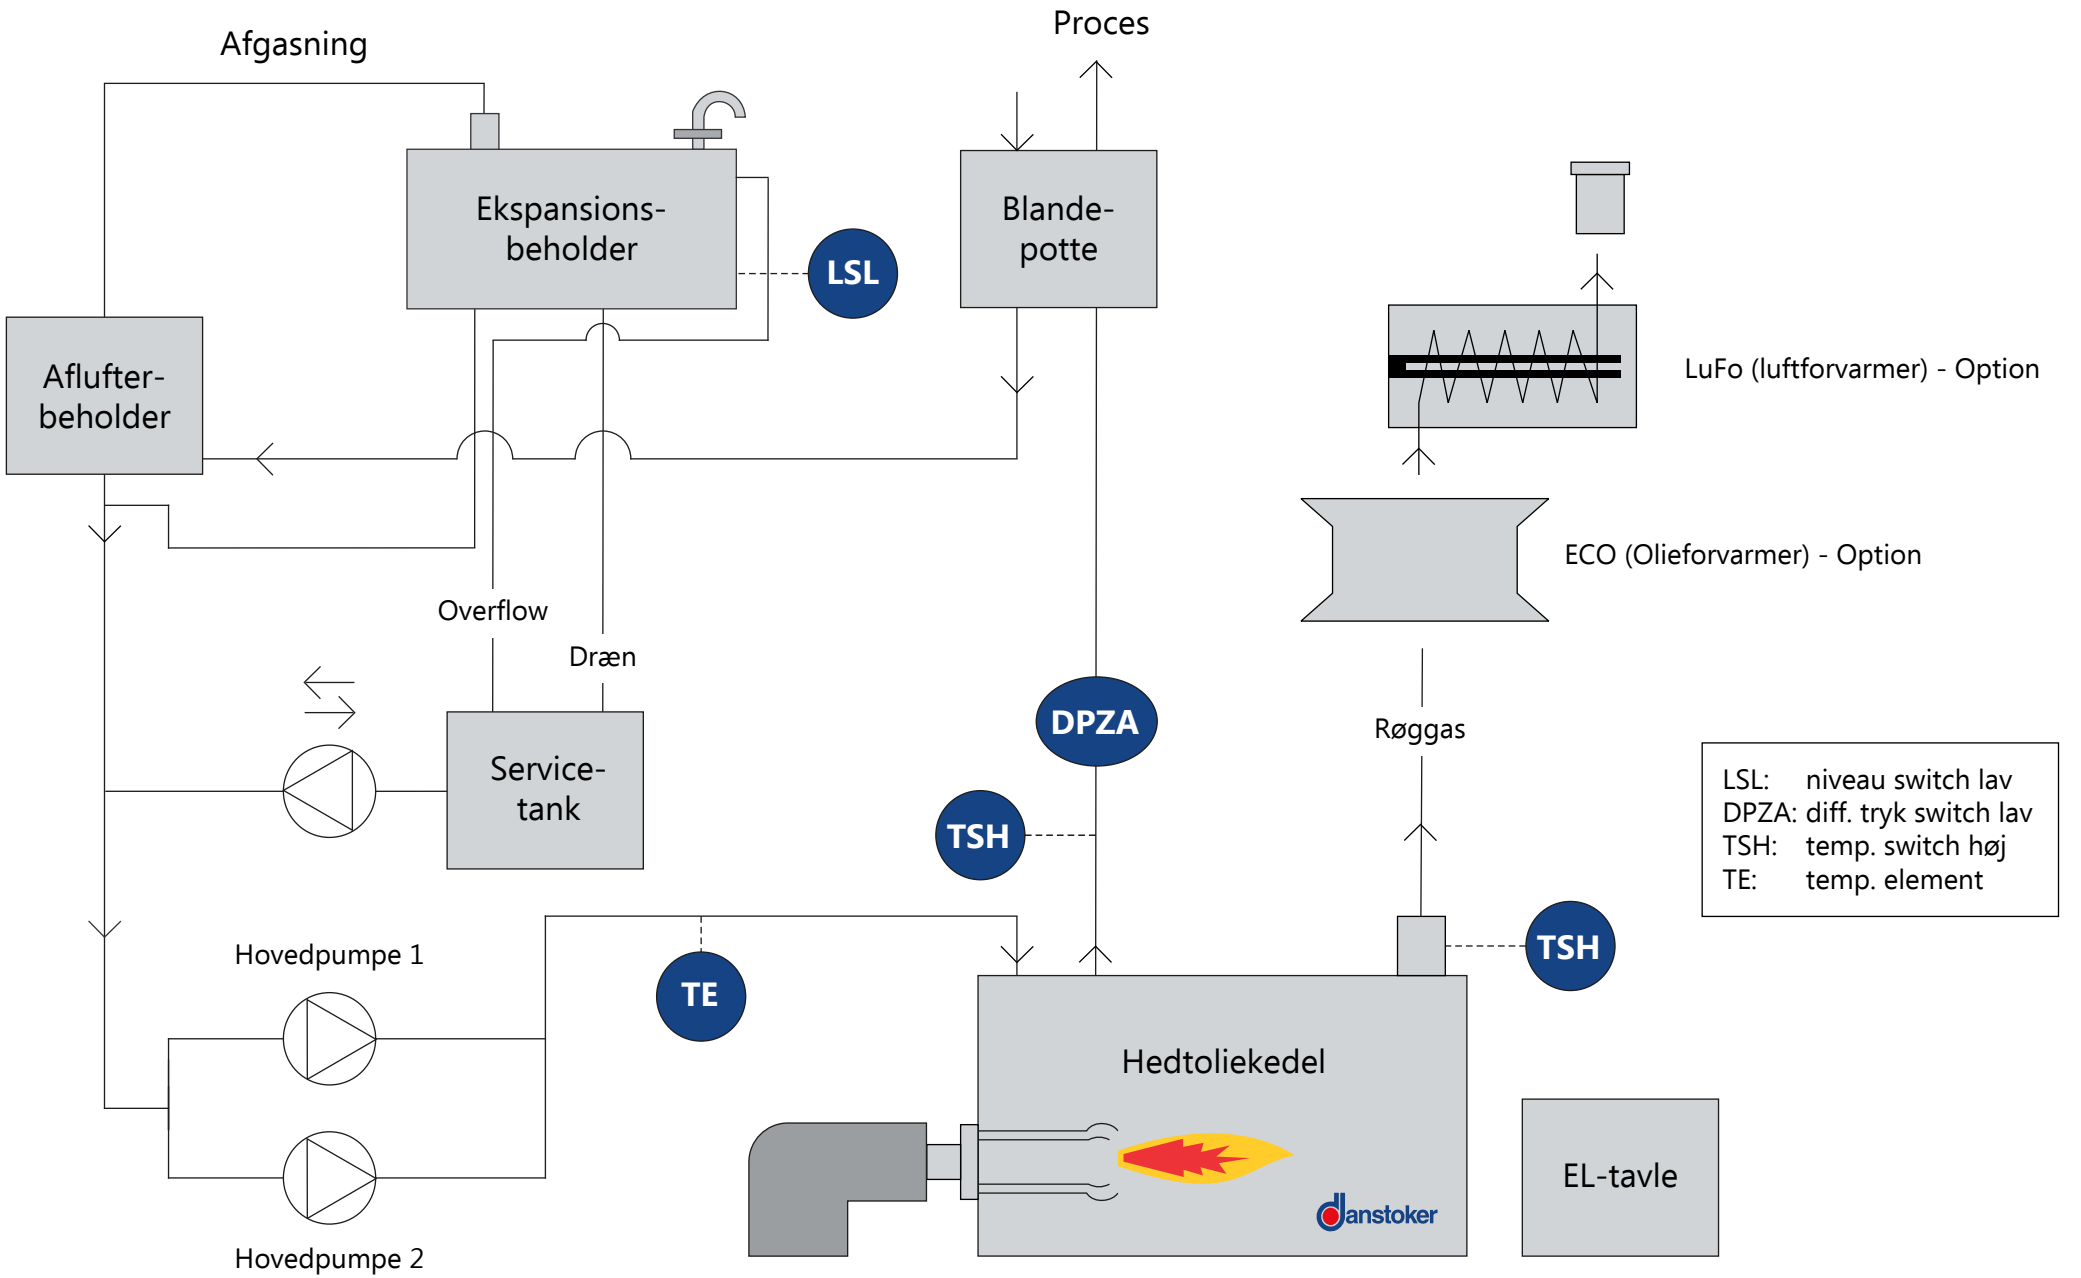
Afgasning
Proces
Ekspansions-
beholder
LSL
Blande-
potte
Aflufter-
beholder
LuFo (luftforvarmer) - Option
ECO (Olieforvarmer) - Option
Overflow
Dræn
Service-
tank
DPZA
Røggas
TSH
LSL: niveau switch lav
DPZA: diff. tryk switch lav
TSH: temp. switch høj
TE: temp. element
TSH
Hovedpumpe 1
TE
Hedtoliekedel
EL-tavle
Hovedpumpe 2
danstoker